


| Nr | Y | X | H | Kodi | Përshkrimi | Burimi |
|-----|-------------|-------------|---------|------|-----------------|--------|
| 17 | 7516140.247 | 4695808.590 | 616.659 | 40 | Shtëpi-Ndërtesë | PM |
| 45 | 7516136.697 | 4695808.354 | 616.659 | 40 | Shtëpi-Ndërtesë | PM |
| 46 | 7516135.829 | 4695807.633 | 616.659 | 40 | Shtëpi-Ndërtesë | PM |
| 47 | 7516134.771 | 4695807.236 | 616.659 | 40 | Shtëpi-Ndërtesë | PM |
| 48 | 7516133.844 | 4695807.171 | 616.659 | 40 | Shtëpi-Ndërtesë | PM |
| 49 | 7516132.716 | 4695807.411 | 616.659 | 40 | Shtëpi-Ndërtesë | PM |
| 50 | 7516130.826 | 4695807.933 | 616.659 | 40 | Shtëpi-Ndërtesë | PM |
| 52 | 7516129.895 | 4695821.306 | 616.659 | 40 | Shtëpi-Ndërtesë | PM |
| 81 | 7516143.421 | 4695813.067 | 616.659 | 40 | Shtëpi-Ndërtesë | PM |
| 128 | 7516142.788 | 4695822.189 | 616.659 | 40 | Shtëpi-Ndërtesë | PM |
| 129 | 7516139.957 | 4695812.831 | 616.659 | 40 | Shtëpi-Ndërtesë | PM |
| 130 | 7516131.791 | 4695807.970 | 616.659 | 40 | Shtëpi-Ndërtesë | PM |

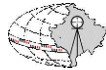

Republika e Kosovës
Qeveria -Vlada

Ministria e Mjedisit dhe Planifikimit Hapësinor /Ministarstv Sredine i Prstrng Planiranja
AGJENCIA KADASTRALE E KOSOVËS/ KATASTARSKA AGENCIJA KOSOVA



Situacioni i terrenit

Zyra kadastrale kmunale / pštinska katastarska kancelarija: Ferizaj

Zona kadastrale / Katastarska zona: Softaj

Nr. i njësisë kadastrale / Br. katastarske jedinice : 02.08.2025

Numri i lëndës / Broj predmeta:

Shkalla e zvoglimit / Razmera plana 1: 250

Lista e koordinatave të pikave të matura:

| Nr | Y | X | H | DSC |
|-----|-------------|-------------|---------|--------------|
| 44 | 7516137.875 | 4695805.473 | 616.527 | bunar |
| 71 | 7516132.202 | 4695810.987 | 624.077 | kulmi |
| 17 | 7516140.247 | 4695808.590 | 616.659 | perdhese |
| 45 | 7516136.697 | 4695808.354 | 616.659 | perdhese |
| 46 | 7516135.829 | 4695807.633 | 616.659 | perdhese |
| 47 | 7516134.771 | 4695807.236 | 616.659 | perdhese |
| 48 | 7516133.844 | 4695807.171 | 616.659 | perdhese |
| 49 | 7516132.716 | 4695807.411 | 616.659 | perdhese |
| 50 | 7516130.826 | 4695807.933 | 616.659 | perdhese |
| 52 | 7516129.895 | 4695821.306 | 616.659 | perdhese |
| 81 | 7516143.421 | 4695813.067 | 616.659 | perdhese |
| 128 | 7516142.788 | 4695822.189 | 616.659 | perdhese |
| 129 | 7516139.957 | 4695812.831 | 616.659 | perdhese |
| 130 | 7516131.791 | 4695807.970 | 616.659 | perdhese |
| 5 | 7516124.850 | 4695761.945 | 616.181 | pusetFeekkal |

| Nr | Y | X | H | DSC |
|-----|-------------|-------------|---------|----------------|
| 10 | 7516147.278 | 4695787.122 | 616.623 | pusetFeekkal |
| 14 | 7516150.908 | 4695811.678 | 616.766 | pusetFeekkal |
| 16 | 7516153.280 | 4695823.296 | 616.785 | pusetFeekkal |
| 6 | 7516132.154 | 4695779.392 | 616.583 | shtylElektrike |
| 9 | 7516151.507 | 4695779.733 | 616.820 | shtylElektrike |
| 15 | 7516153.332 | 4695815.606 | 616.822 | shtylElektrike |
| 119 | 7516130.285 | 4695802.485 | 618.165 | sof_mal_fs1 |
| 126 | 7516119.441 | 4695811.299 | 616.336 | sof_mal_p1 |
| 127 | 7516148.792 | hbt | 616.684 | sof_mal_p2 |
| 121 | 7516149.837 | 4695781.152 | 616.678 | sof_mal_p3 |
| 72 | 7516143.825 | 4695812.709 | 622.885 | streha |
| 73 | 7516140.384 | 4695812.493 | 622.885 | streha |
| 74 | 7516140.439 | 4695811.608 | 622.885 | streha |
| 75 | 7516130.241 | 4695810.955 | 622.885 | streha |
| 76 | 7516129.480 | 4695821.659 | 622.885 | streha |
| 132 | 7516143.138 | 4695822.593 | 622.885 | streha |

Shpjegues:

| | |
|-----------------------------------|---------------------------|
| Kufiri kadastral (nga SIKTK-G) | Pikë e objekteve fqinje |
| Ndërtesa në trajtim për legalizim | Rr. Emri i rrugës |
| Ndërtesa tjera | Pikë e rrjetës gjeodezike |
| Aneks Ndërtimi | Pikë e strehëve |
| Shtyllë elektrike | Pikë e terasës |
| Pusetë e ujësjellësit | Pikë e objektit |
| Pusetë e ujërave të zeza | Pikë e murit |
| Strehët | Pikë e kulmit |

Kyqje në rrymë
Rilevoi / Snimi: LIRIDON SEJDIU
(emri dhe mbiemri i gjedetit/kompanisë/ ime i prezime gedeta/ kompanije)
Nr. i licencës / Br. licence: 140

Data e rilevimit / Datum snimanja: 02.08.2025

Nënshkrimi / Potpis: V.V.




| Nr | Y | X | H | Kodi | Përshkrimi | Burimi |
|-----|-------------|-------------|---------|------|-----------------|--------|
| 17 | 7516140.247 | 4695808.590 | 616.659 | 40 | Shtëpi-Ndërtesë | PM |
| 45 | 7516136.697 | 4695808.354 | 616.659 | 40 | Shtëpi-Ndërtesë | PM |
| 46 | 7516135.829 | 4695807.633 | 616.659 | 40 | Shtëpi-Ndërtesë | PM |
| 47 | 7516134.771 | 4695807.236 | 616.659 | 40 | Shtëpi-Ndërtesë | PM |
| 48 | 7516133.844 | 4695807.171 | 616.659 | 40 | Shtëpi-Ndërtesë | PM |
| 49 | 7516132.716 | 4695807.411 | 616.659 | 40 | Shtëpi-Ndërtesë | PM |
| 50 | 7516130.826 | 4695807.933 | 616.659 | 40 | Shtëpi-Ndërtesë | PM |
| 52 | 7516129.895 | 4695821.306 | 616.659 | 40 | Shtëpi-Ndërtesë | PM |
| 81 | 7516143.421 | 4695813.067 | 616.659 | 40 | Shtëpi-Ndërtesë | PM |
| 128 | 7516142.788 | 4695822.189 | 616.659 | 40 | Shtëpi-Ndërtesë | PM |
| 129 | 7516139.957 | 4695812.831 | 616.659 | 40 | Shtëpi-Ndërtesë | PM |
| 130 | 7516131.791 | 4695807.970 | 616.659 | 40 | Shtëpi-Ndërtesë | PM |



Republika e Kosovës
Qeveria -Vlada

Ministria e Mjedisit dhe Planifikimit Hapësinor /Ministarstv Sredine i Prstrng Planiranja
AGJENCIA KADASTRALE E KOSOVËS/ KATASTARSKA AGENCIJA KOSOVA

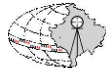

Situacioni i terrenit

Orto 2004

Zyra kadastrale kmunale / pštinska katastarska kancelarija: Ferizaj

Zona kadastrale / Katastarska zona: Softaj

Nr. i njësisë kadastrale / Br. katastarske jedinice : 02.08.2025

Numri i lëndës / Broj predmeta:

Shkalla e zvoglimit / Razmera plana 1: 250

Lista e koordinatave të pikave të matura:

| Nr | Y | X | H | DSC |
|-----|-------------|-------------|---------|--------------|
| 44 | 7516137.875 | 4695805.473 | 616.527 | bunar |
| 71 | 7516132.202 | 4695810.987 | 624.077 | kulmi |
| 17 | 7516140.247 | 4695808.590 | 616.659 | perdhese |
| 45 | 7516136.697 | 4695808.354 | 616.659 | perdhese |
| 46 | 7516135.829 | 4695807.633 | 616.659 | perdhese |
| 47 | 7516134.771 | 4695807.236 | 616.659 | perdhese |
| 48 | 7516133.844 | 4695807.171 | 616.659 | perdhese |
| 49 | 7516132.716 | 4695807.411 | 616.659 | perdhese |
| 50 | 7516130.826 | 4695807.933 | 616.659 | perdhese |
| 52 | 7516129.895 | 4695821.306 | 616.659 | perdhese |
| 81 | 7516143.421 | 4695813.067 | 616.659 | perdhese |
| 128 | 7516142.788 | 4695822.189 | 616.659 | perdhese |
| 129 | 7516139.957 | 4695812.831 | 616.659 | perdhese |
| 130 | 7516131.791 | 4695807.970 | 616.659 | perdhese |
| 5 | 7516124.850 | 4695761.945 | 616.181 | pusetFeekkal |

| Nr | Y | X | H | DSC |
|-----|-------------|-------------|---------|----------------|
| 10 | 7516147.278 | 4695787.122 | 616.623 | pusetFeekkal |
| 14 | 7516150.908 | 4695811.678 | 616.766 | pusetFeekkal |
| 16 | 7516153.280 | 4695823.296 | 616.785 | pusetFeekkal |
| 6 | 7516132.154 | 4695779.392 | 616.583 | shtylElektrike |
| 9 | 7516151.507 | 4695779.733 | 616.820 | shtylElektrike |
| 15 | 7516153.332 | 4695815.606 | 616.822 | shtylElektrike |
| 119 | 7516130.285 | 4695802.485 | 618.165 | sof_mal_fs1 |
| 126 | 7516119.441 | 4695811.299 | 616.336 | sof_mal_p1 |
| 127 | 7516148.792 | hbt | 616.684 | sof_mal_p2 |
| 121 | 7516149.837 | 4695781.152 | 616.678 | sof_mal_p3 |
| 72 | 7516143.825 | 4695812.709 | 622.885 | streha |
| 73 | 7516140.384 | 4695812.493 | 622.885 | streha |
| 74 | 7516140.439 | 4695811.608 | 622.885 | streha |
| 75 | 7516130.241 | 4695810.955 | 622.885 | streha |
| 76 | 7516129.480 | 4695821.659 | 622.885 | streha |
| 132 | 7516143.138 | 4695822.593 | 622.885 | streha |

Shpjegues:

- Kufiri kadastral (nga SIKTK-G)
- Ndërtesa në trajtim për legalizim
- Ndërtesa tjera
- Aneks Ndërtimi
- Shtyllë elektrike
- Pusetë e ujësjellësit
- Pusetë e ujërave të zeza
- Strehët

- Pikë e objekteve fqinje
- Emri i rrugës
- Pikë e rrjetës gjeodezike
- Pikë e strehëve
- Pikë e terasës
- Pikë e objektit
- Pikë e murit
- Pikë e kulmit

Kyqje në rrymë

Rilevoi / Snimi: LIRIDON SEJDIU


(emri dhe mbiemri i gjedetit/kompanisë/ ime i prezime gedeta/ kompanije)

Nr. i licencës / Br. licence: 140

Data e rilevimit / Datum snimanja: 02.08.2025

Nënshkrimi / Potpis:






Republika e Kosovës

Qeveria -Vlada

Ministria e Mjedisit dhe Planifikimit Hapësinar /Ministarstv Sredine i Prstrng Planiranja

AGJENCIA KADASTRALE E KOSOVËS/ KATASTARSKA AGENCIJA KOSOVA



Situacioni i terrenit

Orto 2018

Zyra kadastrale kmunale / pštinska katastarska kancelarija: Ferizaj

Zona kadastrale / Katastarska zona: Softaj

Nr. i njësisë kadastrale / Br. katastarske jedinice : 02.08.2025

Numri i lëndës / Broj predmeta:

Shkalla e zvoglimit / Razmera plana 1: 250

Lista e koordinatave të pikave të matura:

| Nr | Y | X | H | DSC |
|-----|-------------|-------------|---------|--------------|
| 44 | 7516137.875 | 4695805.473 | 616.527 | bunar |
| 71 | 7516132.202 | 4695810.987 | 624.077 | kulmi |
| 17 | 7516140.247 | 4695808.590 | 616.659 | perdhese |
| 45 | 7516136.697 | 4695808.354 | 616.659 | perdhese |
| 46 | 7516135.829 | 4695807.633 | 616.659 | perdhese |
| 47 | 7516134.771 | 4695807.236 | 616.659 | perdhese |
| 48 | 7516133.844 | 4695807.171 | 616.659 | perdhese |
| 49 | 7516132.716 | 4695807.411 | 616.659 | perdhese |
| 50 | 7516130.826 | 4695807.933 | 616.659 | perdhese |
| 52 | 7516129.895 | 4695821.306 | 616.659 | perdhese |
| 81 | 7516143.421 | 4695813.067 | 616.659 | perdhese |
| 128 | 7516142.788 | 4695822.189 | 616.659 | perdhese |
| 129 | 7516139.957 | 4695812.831 | 616.659 | perdhese |
| 130 | 7516131.791 | 4695807.970 | 616.659 | perdhese |
| 5 | 7516124.850 | 4695761.945 | 616.181 | pusetFeekkal |

| Nr | Y | X | H | DSC |
|-----|-------------|-------------|---------|-----------------|
| 10 | 7516147.278 | 4695787.122 | 616.623 | pusetFeekkal |
| 14 | 7516150.908 | 4695811.678 | 616.766 | pusetFeekkal |
| 16 | 7516153.280 | 4695823.296 | 616.785 | pusetFeekkal |
| 6 | 7516132.154 | 4695779.392 | 616.583 | shtyllElektrike |
| 9 | 7516151.507 | 4695779.733 | 616.820 | shtyllElektrike |
| 15 | 7516153.332 | 4695815.606 | 616.822 | shtyllElektrike |
| 119 | 7516130.285 | 4695802.485 | 618.165 | sof_mal_fs1 |
| 126 | 7516119.441 | 4695811.299 | 616.336 | sof_mal_p1 |
| 127 | 7516148.792 | hbt | 616.684 | sof_mal_p2 |
| 121 | 7516149.837 | 4695781.152 | 616.678 | sof_mal_p3 |
| 72 | 7516143.825 | 4695812.709 | 622.885 | streha |
| 73 | 7516140.384 | 4695812.493 | 622.885 | streha |
| 74 | 7516140.439 | 4695811.608 | 622.885 | streha |
| 75 | 7516130.241 | 4695810.955 | 622.885 | streha |
| 76 | 7516129.480 | 4695821.659 | 622.885 | streha |
| 132 | 7516143.138 | 4695822.593 | 622.885 | streha |

Shpjegues:

Kufiri kadastral (nga SIKTK-G)

Ndërtesa në trajtim për legalizim

Ndërtesa tjera

Aneks Ndërtimi

Shtyllë elektrike

Pusetë e ujësjellësit

Pusetë e ujërave të zeza

Strehët

Kyqe në rrymë

Rr.

Emri i rrugës

Pikë e rrjetës gjeodezike

Pikë e strehëve

Pikë e terasës

Pikë e objektit

Pikë e murit

Pikë e kulmit

LIRIDON SEJDIU

(emri dhe mbiemri i gjedetit/kompanisë/ ime i prezime gedeta/ kompanije)

140

02.08.2025

Nënshkrimi / Potpis:

V.V.




Republika e Kosovës
Republika Kosova-Republic of Kosovo
Qeveria e Kosovës- Vlada Kosova- Government of Kosovo
Ministria e Infrastrukturës dhe Ambientit/ Ministrastvo Infrastrukture i Sredine/ Ministry of Infrastructure and Environment
AGJENCIA KADASTRALE E KOSOVËS/KOSOVSKA KATASTARSKA AGENCIJA/ KOSOVO CADASTRAL AGENCY

| | |
|---|---------------------------------------|
| Komuna: Ferizaj | Zona Kadastrale: Softaj |
| Numri i njësis kadastrale: 00522-4 | Sistemi koordinat: KosovaRef01 |

| Nr | Y | X | H | Kodi | Përshkrimi | Burimi |
|-----|-------------|-------------|---------|------|-----------------|--------|
| 17 | 7516140.247 | 4695808.590 | 616.659 | 40 | Shtëpi-Ndërtesë | PM |
| 45 | 7516136.697 | 4695808.354 | 616.659 | 40 | Shtëpi-Ndërtesë | PM |
| 46 | 7516135.829 | 4695807.633 | 616.659 | 40 | Shtëpi-Ndërtesë | PM |
| 47 | 7516134.771 | 4695807.236 | 616.659 | 40 | Shtëpi-Ndërtesë | PM |
| 48 | 7516133.844 | 4695807.171 | 616.659 | 40 | Shtëpi-Ndërtesë | PM |
| 49 | 7516132.716 | 4695807.411 | 616.659 | 40 | Shtëpi-Ndërtesë | PM |
| 50 | 7516130.826 | 4695807.933 | 616.659 | 40 | Shtëpi-Ndërtesë | PM |
| 52 | 7516129.895 | 4695821.306 | 616.659 | 40 | Shtëpi-Ndërtesë | PM |
| 81 | 7516143.421 | 4695813.067 | 616.659 | 40 | Shtëpi-Ndërtesë | PM |
| 128 | 7516142.788 | 4695822.189 | 616.659 | 40 | Shtëpi-Ndërtesë | PM |
| 129 | 7516139.957 | 4695812.831 | 616.659 | 40 | Shtëpi-Ndërtesë | PM |
| 130 | 7516131.791 | 4695807.970 | 616.659 | 40 | Shtëpi-Ndërtesë | PM |

| | | | |
|---|----------------|----------------------|--|
| Gjeodeti / Kompania gjeodete e licencuar: | Liridon Sejdiu | Nënshkrimi dhe vula: | |
| Numri i licencës | 140 | | |

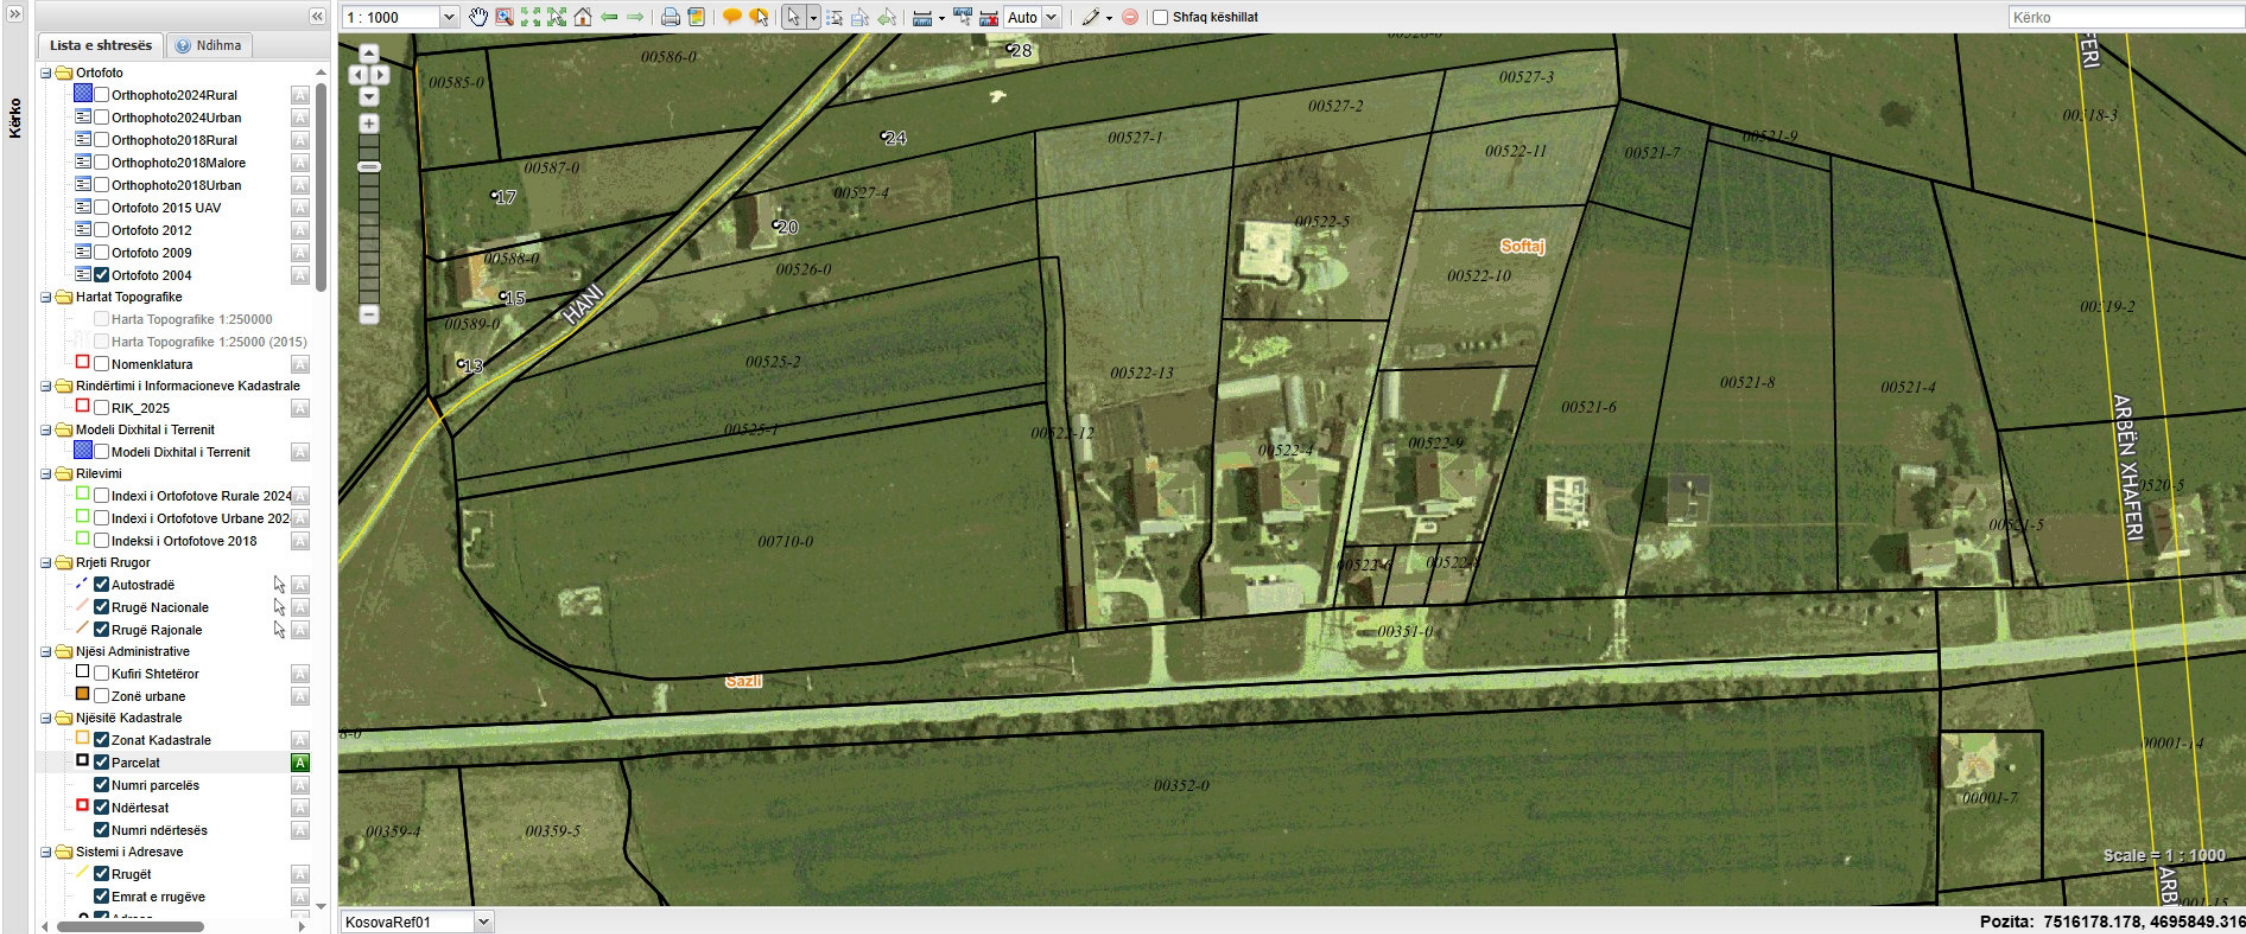

Kërko

Rezultati i kërkimit

Shfaq

Zgjedhur

Rezultatet

Shkarko

| <input type="checkbox"/> | ParcelDetailId | CadastreUnitId | CadastreZoneId |
|-------------------------------------|----------------|--------------------|----------------|
| <input checked="" type="checkbox"/> | 9350180 | P-72217084-00522-4 | 72217084 |

Vendos në objekt

Zmadho në objekt


Numri i rezultateve: 27 (showing first 27)


Nga harta: 0

Detajet

| | |
|--------------------------|--------------------|
| ParcelDetailId: | 9350180 |
| CadastreUnitId: | P-72217084-00522-4 |
| CadastreZoneId: | 72217084 |
| CadastreZoneCode: | 72217084 |
| Geometry: | |
| Status: | 1 |
| Sipërfaqja Grafike (m²): | 2415.8 |

Raport

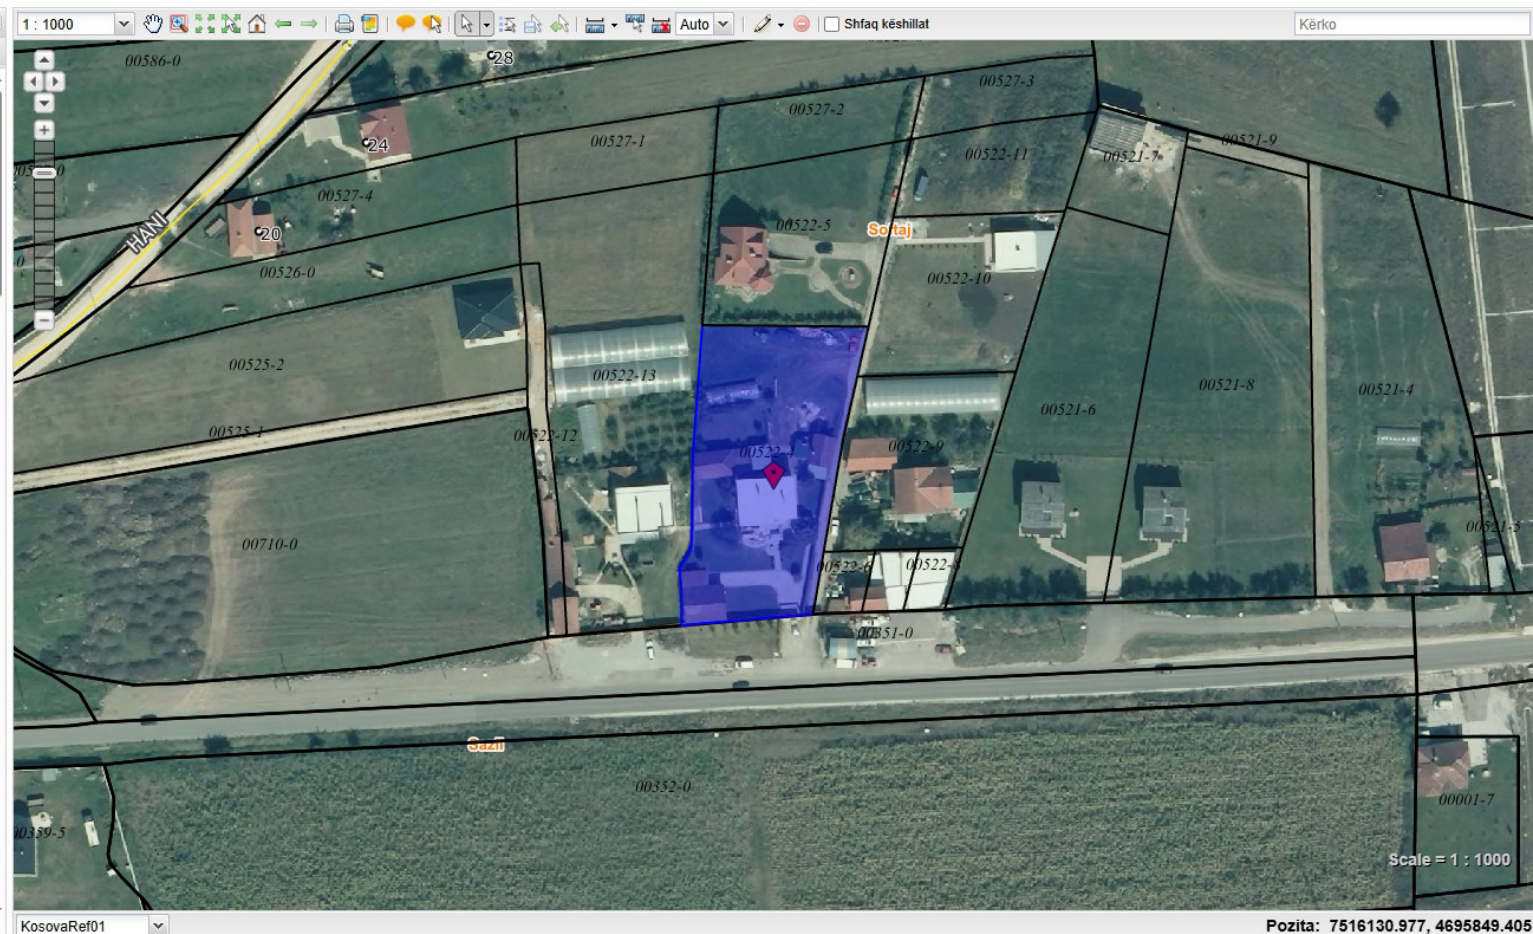

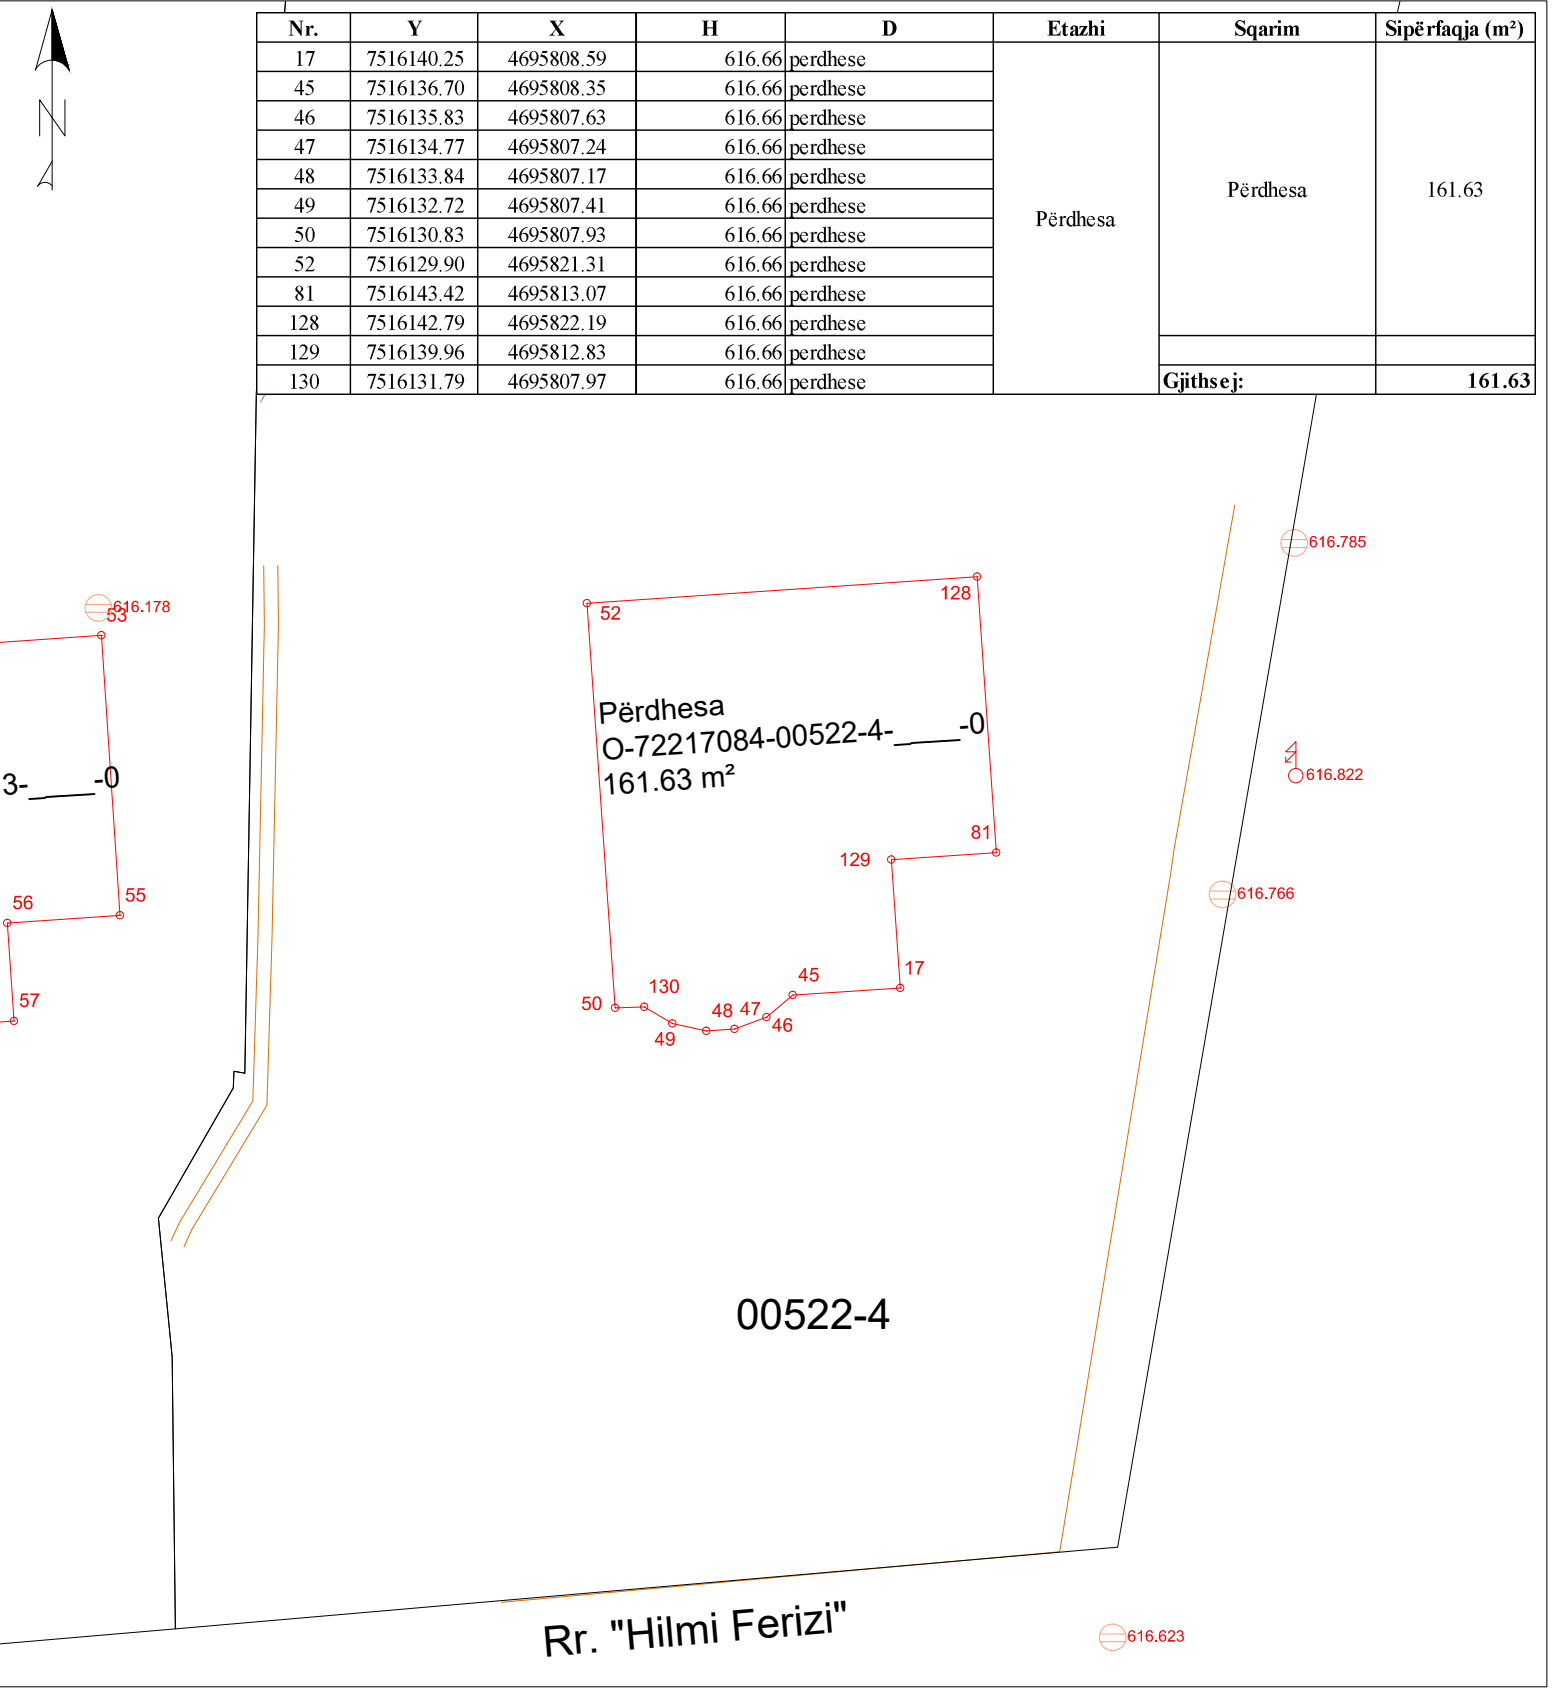

Republika e Kosovës


Republika Kosova-Republic of Kosova

Qeveria -Vlada-Government

Ministria e Mjedisit dhe Planifikimit Hapësinor /Ministarstvo Sredine i Prostornog Planiranja/Ministry of Environment and Spatial Planning

AGJENCIA KADASTRALE E KOSOVËS/ KATASTARSKA AGENCIJA KOSOVA/ KOSOVA CADASTRAL AGENCY

| Nr. | Y | X | H | D | Etazhi | Sqarim | Sipërfaqja (m²) |
|-----|------------|------------|--------|--------------|--------|-----------|-----------------|
| 77 | 7516129.90 | 4695821.31 | 619.91 | katil | Kati 1 | Kati 1 | 118.154 |
| 78 | 7516142.79 | 4695822.19 | 619.91 | katil | | | |
| 79 | 7516130.53 | 4695812.19 | 619.91 | katil | | | |
| 80 | 7516143.42 | 4695813.07 | 619.91 | katil | | | |
| 82 | 7516140.36 | 4695807.84 | 619.91 | katil-terasa | | Terasa | 46.51 |
| 83 | 7516137.27 | 4695807.66 | 619.91 | katil-terasa | | | |
| 84 | 7516137.22 | 4695808.30 | 619.91 | katil-terasa | | | |
| 85 | 7516136.75 | 4695808.28 | 619.91 | katil-terasa | | | |
| 86 | 7516135.86 | 4695807.58 | 619.91 | katil-terasa | | | |
| 87 | 7516134.78 | 4695807.18 | 619.91 | katil-terasa | | | |
| 88 | 7516133.84 | 4695807.11 | 619.91 | katil-terasa | | | |
| 89 | 7516132.69 | 4695807.36 | 619.91 | katil-terasa | | | |
| 90 | 7516131.78 | 4695807.91 | 619.91 | katil-terasa | | | |
| 91 | 7516130.83 | 4695807.87 | 619.91 | katil-terasa | | | |
| 92 | 7516140.02 | 4695812.84 | 619.91 | katil-terasa | | Gjithsej: | 164.66 |

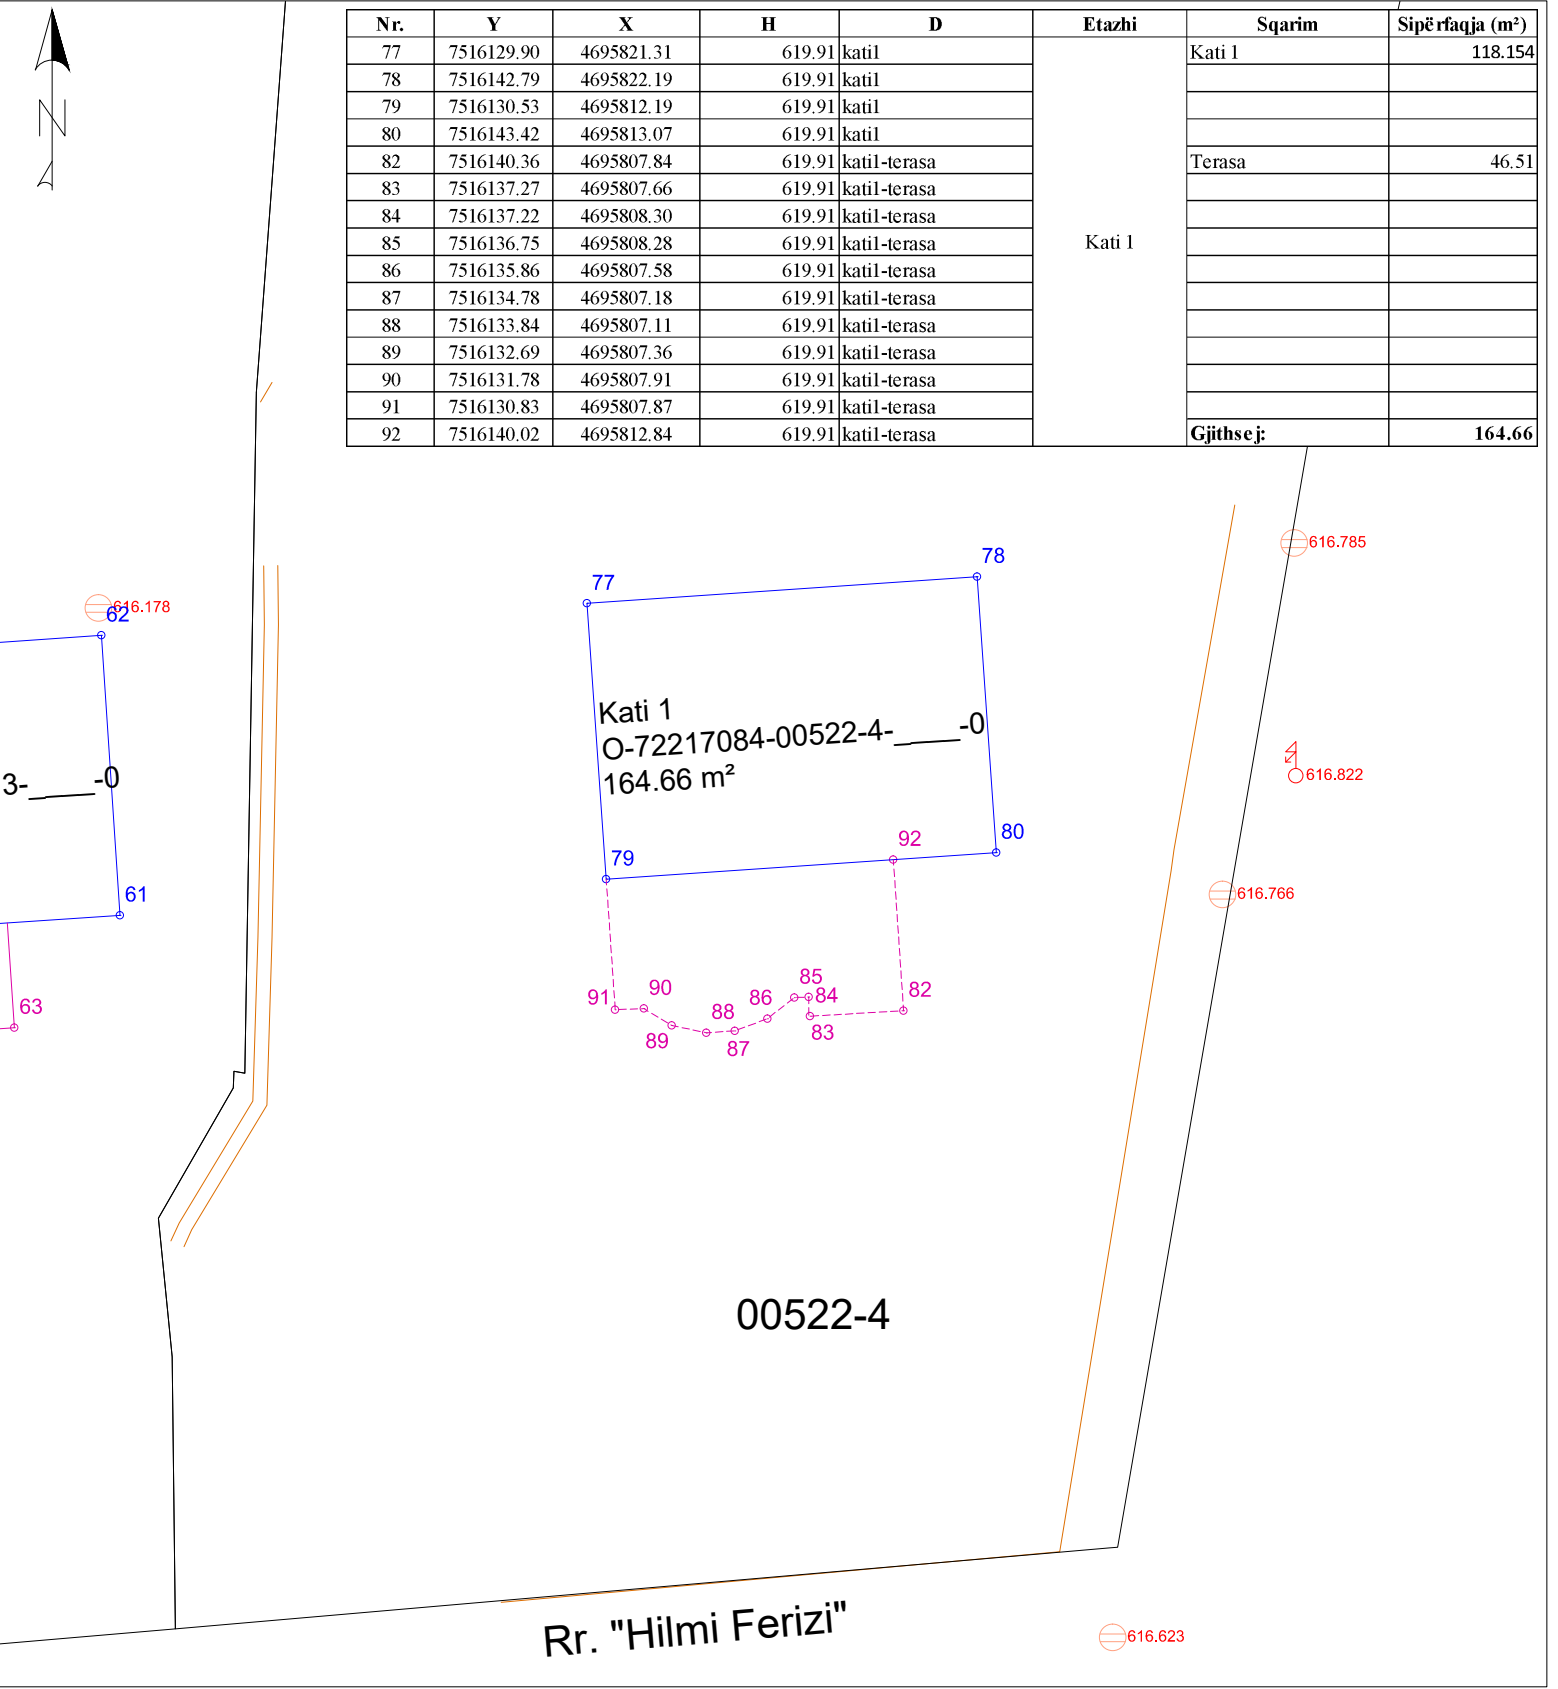



Republika e Kosovës
Republika Kosova-Republic of Kosovo
Qeveria e Kosovës- Vlada Kosova- Government of Kosovo
Ministria e Infrastrukturës dhe Ambientit/ Ministrastvo Infrastrukture i Sredine/ Ministry of Infrastructure and Environment
AGJENCIA KADASTRALE E KOSOVËS/KOSOVSKA KATASTARSKA AGENCIJA/ KOSOVO CADASTRAL AGENCY

Komuna: Ferizaj
Numri i njësis kadastrale: 00522-4


Zona Kadastrale: Softaj
Sistemi koordinat: KosovaRef01

| Nr. | Y | X | H | D | Etazhi | Sqarim | Sipërfaqja (m²) |
|-----|------------|------------|--------|----------|----------|------------------|-----------------|
| 17 | 7516140.25 | 4695808.59 | 616.66 | perdhese | Përdhesa | Përdhesa | 161.63 |
| 45 | 7516136.70 | 4695808.35 | 616.66 | perdhese | | | |
| 46 | 7516135.83 | 4695807.63 | 616.66 | perdhese | | | |
| 47 | 7516134.77 | 4695807.24 | 616.66 | perdhese | | | |
| 48 | 7516133.84 | 4695807.17 | 616.66 | perdhese | | | |
| 49 | 7516132.72 | 4695807.41 | 616.66 | perdhese | | | |
| 50 | 7516130.83 | 4695807.93 | 616.66 | perdhese | | | |
| 52 | 7516129.90 | 4695821.31 | 616.66 | perdhese | | | |
| 81 | 7516143.42 | 4695813.07 | 616.66 | perdhese | | | |
| 128 | 7516142.79 | 4695822.19 | 616.66 | perdhese | | | |
| 129 | 7516139.96 | 4695812.83 | 616.66 | perdhese | | | |
| 130 | 7516131.79 | 4695807.97 | 616.66 | perdhese | | Gjithsej: | 161.63 |

| Nr. | Y | X | H | D | Etazhi | Sqarim | Sipërfaqja (m²) |
|-----|------------|------------|--------|---------------|--------|------------------|-----------------|
| 77 | 7516129.90 | 4695821.31 | 619.91 | kati l | Kati 1 | Kati 1 | 118.154 |
| 78 | 7516142.79 | 4695822.19 | 619.91 | kati l | | | |
| 79 | 7516130.53 | 4695812.19 | 619.91 | kati l | | | |
| 80 | 7516143.42 | 4695813.07 | 619.91 | kati l | | | |
| 82 | 7516140.36 | 4695807.84 | 619.91 | kati l-terasa | | Terasa | 46.51 |
| 83 | 7516137.27 | 4695807.66 | 619.91 | kati l-terasa | | | |
| 84 | 7516137.22 | 4695808.30 | 619.91 | kati l-terasa | | | |
| 85 | 7516136.75 | 4695808.28 | 619.91 | kati l-terasa | | | |
| 86 | 7516135.86 | 4695807.58 | 619.91 | kati l-terasa | | | |
| 87 | 7516134.78 | 4695807.18 | 619.91 | kati l-terasa | | | |
| 88 | 7516133.84 | 4695807.11 | 619.91 | kati l-terasa | | | |
| 89 | 7516132.69 | 4695807.36 | 619.91 | kati l-terasa | | | |
| 90 | 7516131.78 | 4695807.91 | 619.91 | kati l-terasa | | | |
| 91 | 7516130.83 | 4695807.87 | 619.91 | kati l-terasa | | | |
| 92 | 7516140.02 | 4695812.84 | 619.91 | kati l-terasa | | Gjithsej: | 164.66 |

| | | | |
|---|----------------|----------------------|--|
| Gjeodeti / Kompania gjeodete e licencuar: | Liridon Sejdiu | Nënshkrimi dhe vula: | |
| Numri i licencës | 140 | | |

| Nr | Y | X | H | Kodi | Përshkrimi | Burimi |
|-----|-------------|-------------|---------|------|-----------------|--------|
| 17 | 7516140.247 | 4695808.590 | 616.659 | 40 | Shtëpi-Ndërtesë | PM |
| 45 | 7516136.697 | 4695808.354 | 616.659 | 40 | Shtëpi-Ndërtesë | PM |
| 46 | 7516135.829 | 4695807.633 | 616.659 | 40 | Shtëpi-Ndërtesë | PM |
| 47 | 7516134.771 | 4695807.236 | 616.659 | 40 | Shtëpi-Ndërtesë | PM |
| 48 | 7516133.844 | 4695807.171 | 616.659 | 40 | Shtëpi-Ndërtesë | PM |
| 49 | 7516132.716 | 4695807.411 | 616.659 | 40 | Shtëpi-Ndërtesë | PM |
| 50 | 7516130.826 | 4695807.933 | 616.659 | 40 | Shtëpi-Ndërtesë | PM |
| 52 | 7516129.895 | 4695821.306 | 616.659 | 40 | Shtëpi-Ndërtesë | PM |
| 81 | 7516143.421 | 4695813.067 | 616.659 | 40 | Shtëpi-Ndërtesë | PM |
| 128 | 7516142.788 | 4695822.189 | 616.659 | 40 | Shtëpi-Ndërtesë | PM |
| 129 | 7516139.957 | 4695812.831 | 616.659 | 40 | Shtëpi-Ndërtesë | PM |
| 130 | 7516131.791 | 4695807.970 | 616.659 | 40 | Shtëpi-Ndërtesë | PM |

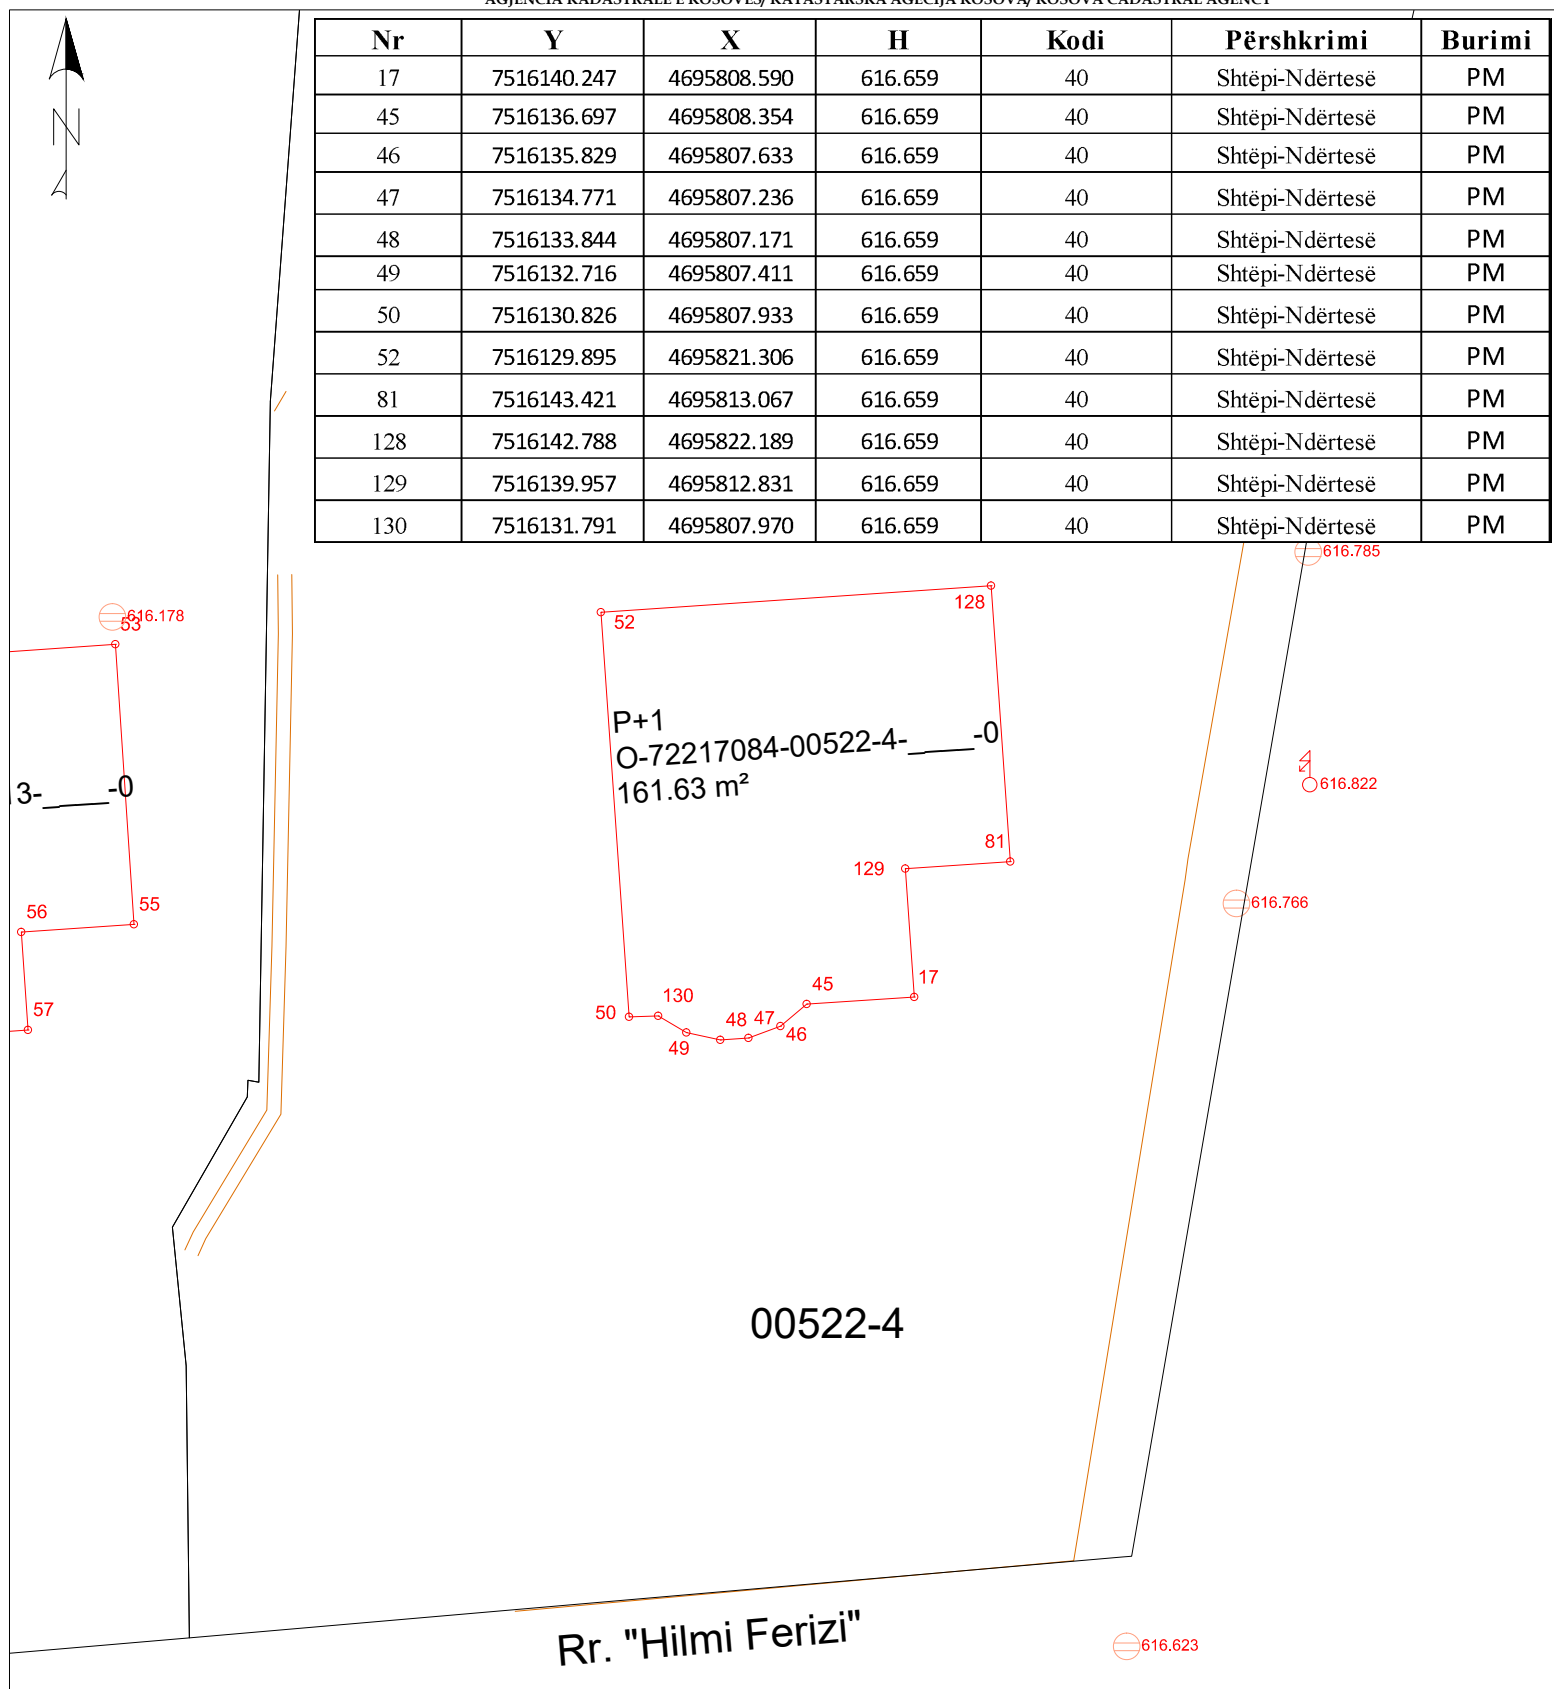

Rilevoi / Snimio: LIRIDON SEJDIU
(emri dhe mbiemri i gjeodetit/kompanisë/ ime i prezime geodeta/ kompanije)

Aprovoi / Usvojio: _____
(emri dhe mbiemri i përsoneit zyrtar/ ime i prezime sluzbenog lica)

Nr. i licencēs / Br. licence: 140

V.V.

Nënshkrimi / Potpis:

Nënshkrimi / Potpis:

Data e rilevimit / Datum snimanja: 02.08.2025

Data e rilevimit / Datum snimanja:



Republika e Kosovës
Republika Kosova-Republic of Kosovo
Qeveria e Kosovës- Vlada Kosova- Government of Kosovo
Ministria e Infrastrukturës dhe Ambientit/ Ministrastvo Infrastrukture i Sredine/ Ministry of Infrastructure and Environment
AGJENCIA KADASTRALE E KOSOVËS/KOSOVSKA KATASTARSKA AGENCIJA/ KOSOVO CADASTRAL AGENCY

| | |
|---|---------------------------------------|
| Komuna: Ferizaj | Zona Kadastrale: Softaj |
| Numri i njësis kadastrale: 00522-4 | Sistemi koordinat: KosovaRef01 |

| Nr | Y | X | H | Kodi | Përshkrimi | Burimi |
|-----|-------------|-------------|---------|------|-----------------|--------|
| 17 | 7516140.247 | 4695808.590 | 616.659 | 40 | Shtëpi-Ndërtesë | PM |
| 45 | 7516136.697 | 4695808.354 | 616.659 | 40 | Shtëpi-Ndërtesë | PM |
| 46 | 7516135.829 | 4695807.633 | 616.659 | 40 | Shtëpi-Ndërtesë | PM |
| 47 | 7516134.771 | 4695807.236 | 616.659 | 40 | Shtëpi-Ndërtesë | PM |
| 48 | 7516133.844 | 4695807.171 | 616.659 | 40 | Shtëpi-Ndërtesë | PM |
| 49 | 7516132.716 | 4695807.411 | 616.659 | 40 | Shtëpi-Ndërtesë | PM |
| 50 | 7516130.826 | 4695807.933 | 616.659 | 40 | Shtëpi-Ndërtesë | PM |
| 52 | 7516129.895 | 4695821.306 | 616.659 | 40 | Shtëpi-Ndërtesë | PM |
| 81 | 7516143.421 | 4695813.067 | 616.659 | 40 | Shtëpi-Ndërtesë | PM |
| 128 | 7516142.788 | 4695822.189 | 616.659 | 40 | Shtëpi-Ndërtesë | PM |
| 129 | 7516139.957 | 4695812.831 | 616.659 | 40 | Shtëpi-Ndërtesë | PM |
| 130 | 7516131.791 | 4695807.970 | 616.659 | 40 | Shtëpi-Ndërtesë | PM |

| | | | |
|---|----------------|----------------------|--|
| Gjeodeti / Kompania gjeodete e licencuar: | Liridon Sejdiu | Nënshkrimi dhe vula: | |
| Numri i licencës | 140 | | |



Republika e Kosovës
Republika Kosova - Republic of Kosovo
Qeveria e Kosovës - Vlada Kosova - Government of Kosovo
Ministria e Infrastrukturës dhe Ambientit/ Ministrastvo Infrastrukture i Sredine/ Ministry of Infrastructure and Environment
AGJENCIA KADASTRALE E KOSOVËS/ KOSOVSKA KATASTARSKA AGENCIJA/ KOSOVA CADASTRAL AGENCY

| R E G J I S T R I M I I N D E R T E S Ë S / S H T Ë P I S Ë | | | | | | | | | | | | | |
|---|---------|-----------------|----------------------------|------------|-----------|--------------------------|------------------------------|---|-----------------------|----------------------|--|----------------|----------------|
| Nr | Komuna | Zona Kadastrale | Numri i ndërtesës (njësia) | Etazhiteti | Katet | Sipërfaqja e kateve [m²] | Sipërfaqja e bazamentit [m²] | Adresa e Njesisë | Vendi i quajtur | Shfrytëzimi i aktual | Pronari / Shfrytëzuesi Emri (Emri i prindit) Mbiemri | Numri personal | Pjesa e Pronës |
| 1 | Ferizaj | Softaj | O-72217084-00544-2-___-0 | P+1 | Përdhesa | 161.63 | 161.63 | Rr. "Hilmi Ferizi" Fsh. Softaj-Ferizaj | BALTË AFËR DARDHËS | Banim | Maliq Maliqi | 1171404106 | 1/1 |
| | | | | | Përdhesa | 164.66 | | | | | | | |
| | | | | | Gjithsej: | 326.29 | | | | | | | |

| | | |
|---|--------------------|----------------------|
| Gjeodeti/kompania e licencuar: LIRIDON SEJDIU | Nr i licencës: 140 | Nënshkrimi dhe vula: |
|---|--------------------|----------------------|









