


Nr	Y	X	H	Kodi	Përshkrimi	Burimi
17	7516140.247	4695808.590	616.659	40	Shtëpi-Ndërtesë	PM
45	7516136.697	4695808.354	616.659	40	Shtëpi-Ndërtesë	PM
46	7516135.829	4695807.633	616.659	40	Shtëpi-Ndërtesë	PM
47	7516134.771	4695807.236	616.659	40	Shtëpi-Ndërtesë	PM
48	7516133.844	4695807.171	616.659	40	Shtëpi-Ndërtesë	PM
49	7516132.716	4695807.411	616.659	40	Shtëpi-Ndërtesë	PM
50	7516130.826	4695807.933	616.659	40	Shtëpi-Ndërtesë	PM
52	7516129.895	4695821.306	616.659	40	Shtëpi-Ndërtesë	PM
81	7516143.421	4695813.067	616.659	40	Shtëpi-Ndërtesë	PM
128	7516142.788	4695822.189	616.659	40	Shtëpi-Ndërtesë	PM
129	7516139.957	4695812.831	616.659	40	Shtëpi-Ndërtesë	PM
130	7516131.791	4695807.970	616.659	40	Shtëpi-Ndërtesë	PM

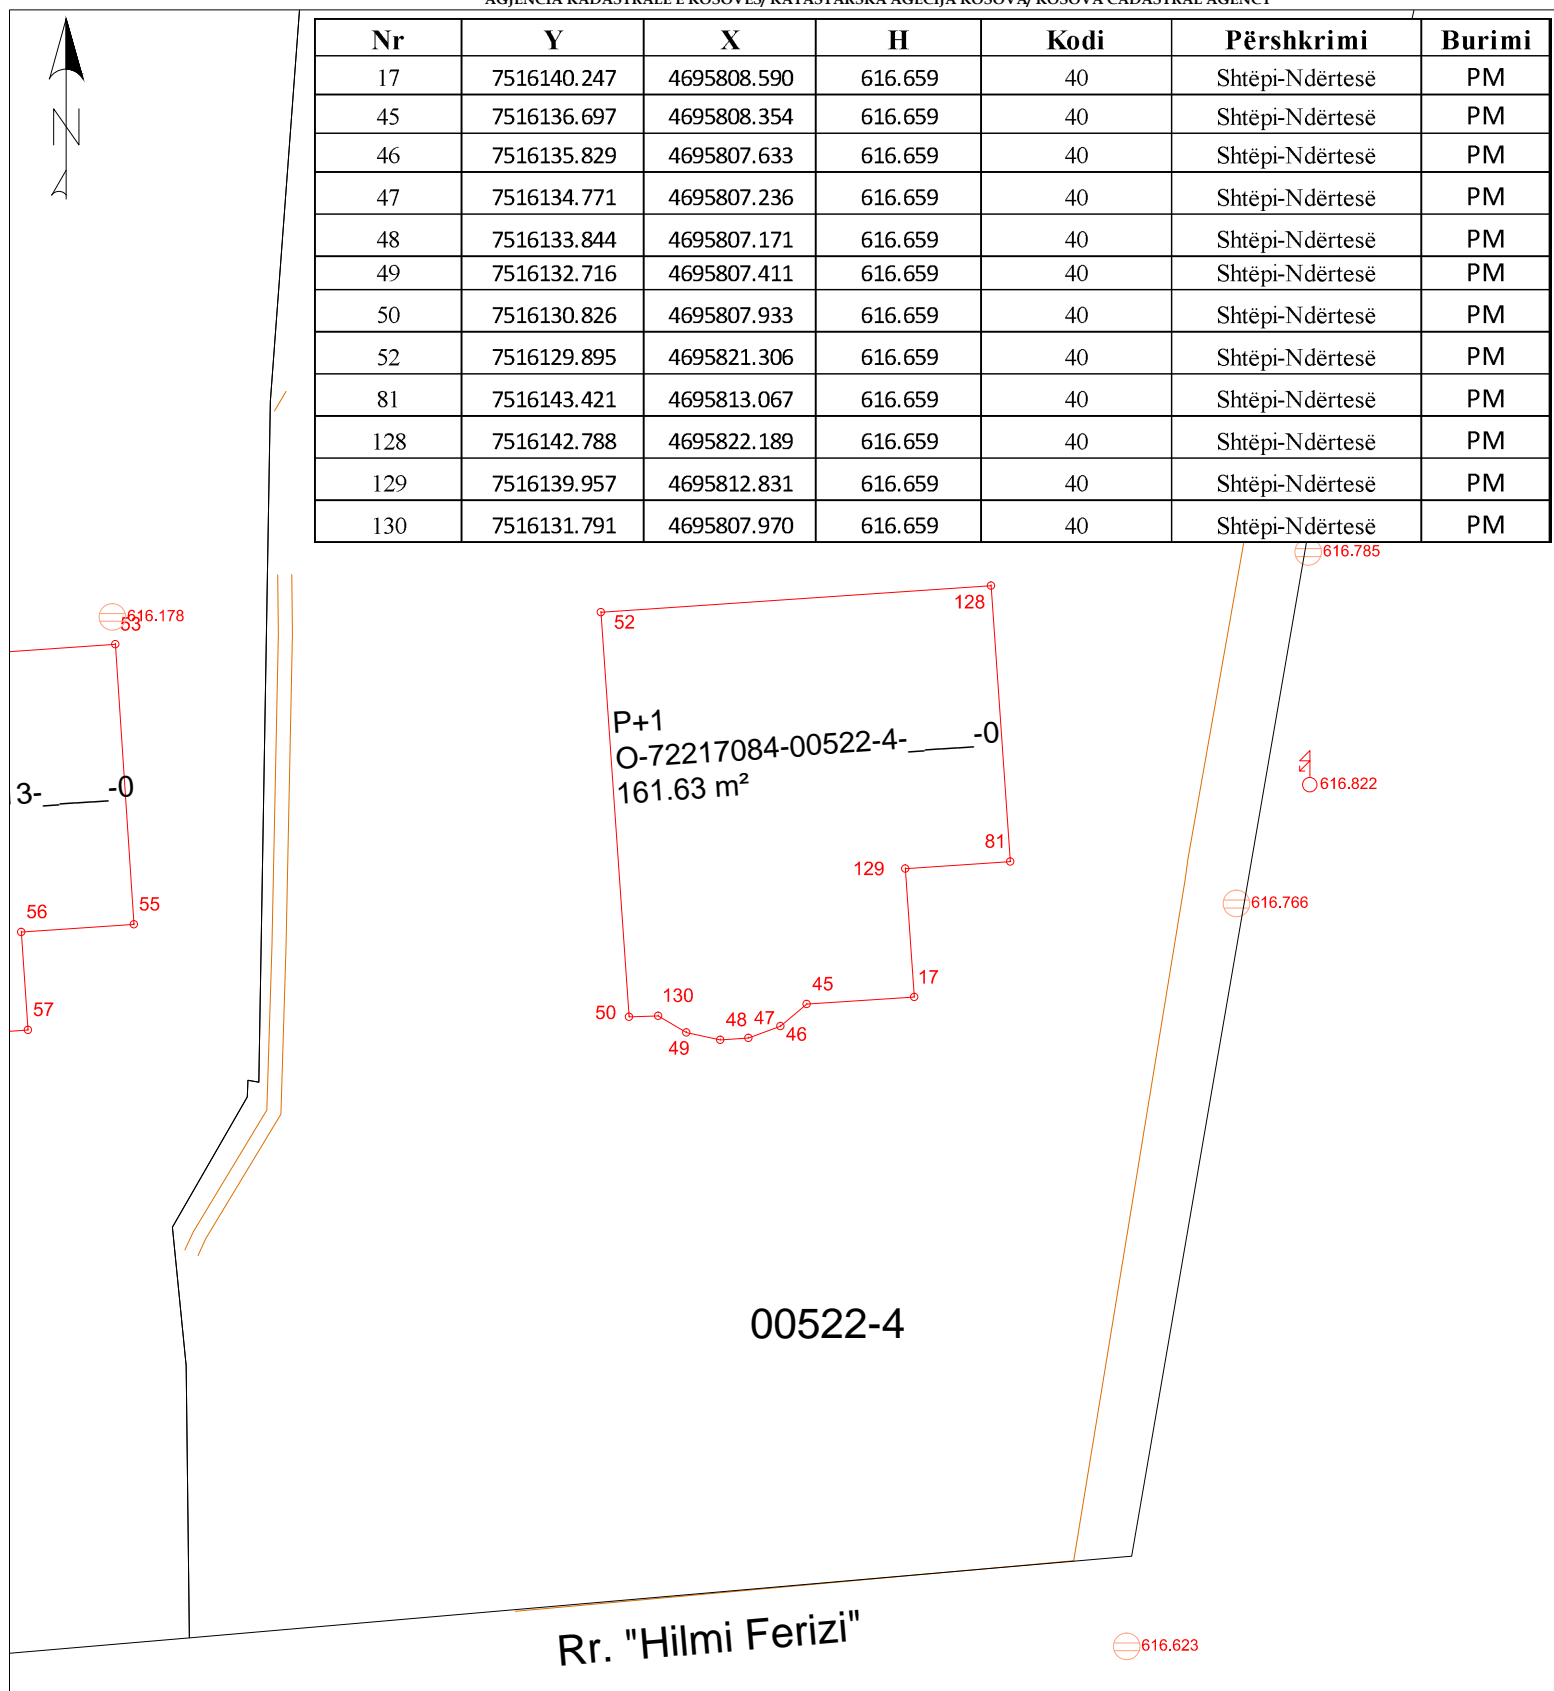

Rilevoi / Snimio: LIRIDON SEJDIU
(emri dhe mbiemri i gjeodetit/kompanisë/ ime i prezime geodeta/ kompanije)

Aprovoi / Usvojio: _____
(emri dhe mbiemri i përsoneit zyrtar/ ime i prezime sluzbenog lica)

Nr. i licencēs / Br. licence: 140

V.V.

Nënshkrimi / Potpis:

Nënshkrimi / Potpis: _____

Data e rilevimit / Datum snimanja: 02.08.2025

Data e rilevimit / Datum snimanja: _____